

DISTRIBUCIONES TIPO DE LOS DIFERENTES MODELOS DE CASAS


A continuación, se presentan diferentes plantas de las viviendas ya construidas por Casas DIY, como referencia para que nuestros clientes puedan ver distintos tipos de distribuciones y elegir que más se adecúa a sus necesidades y preferencias.

El diseño de nuestras casas es personalizado, se ejecuta una construcción mediante estructura metálica cerchada que evita tener que disponer de pilares interiores, lo que proporciona un espacio totalmente diáfano para poder realizar la distribución más conveniente elegida por el cliente.


Al igual que la distribución interior es totalmente variable entre nuestras casas, también lo es el área y la geometría de nuestras construcciones, adaptándonos a los diferentes emplazamientos donde se tenga previsto edificar la futura vivienda y siempre asesorados por nuestro equipo de diseño e ingeniería.




PLANTA DE 62 M2. 2 HABITACIONES, 1 BAÑO

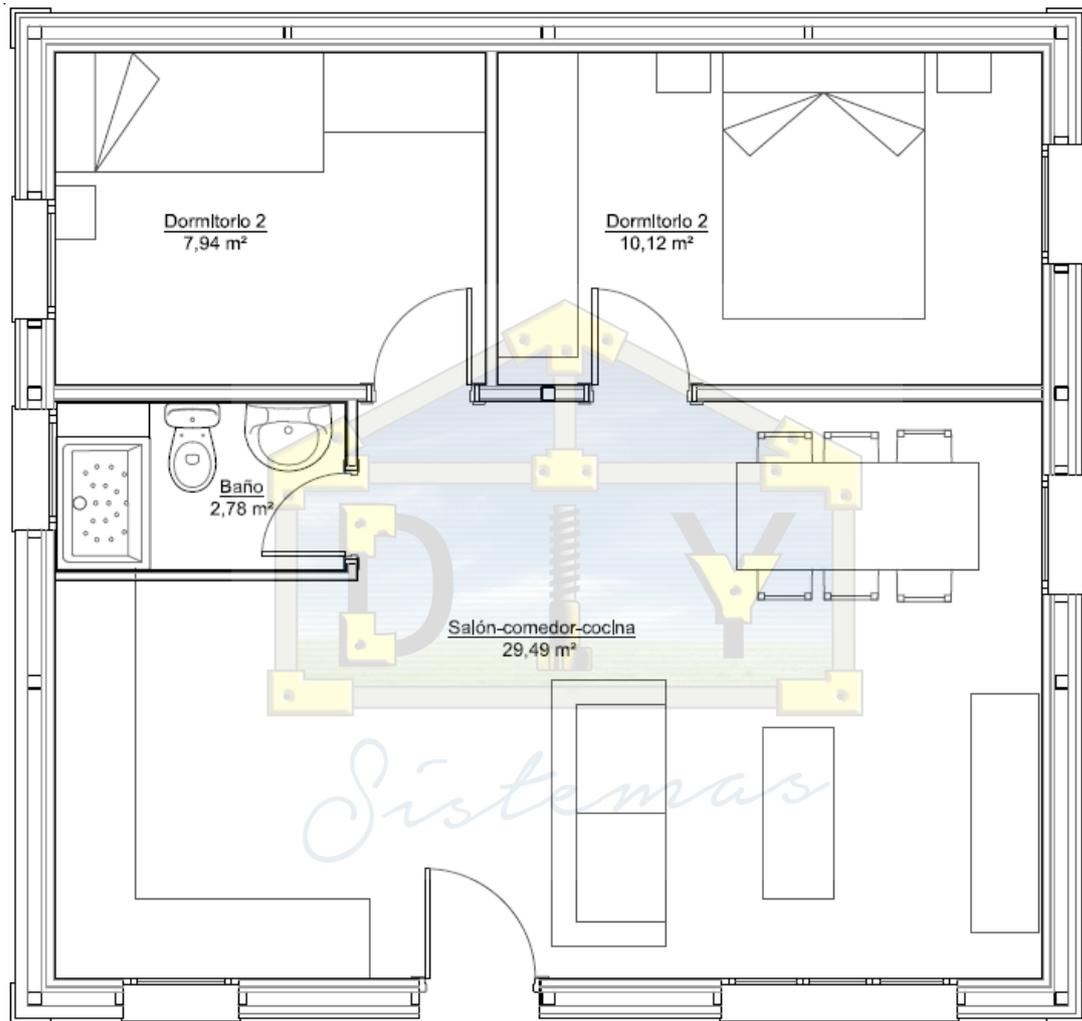


PLANTA DE 80 M2 CON PORCHE, 4 HABITACIONES, 2 BAÑOS, SALON-COMEDOR-COCINA

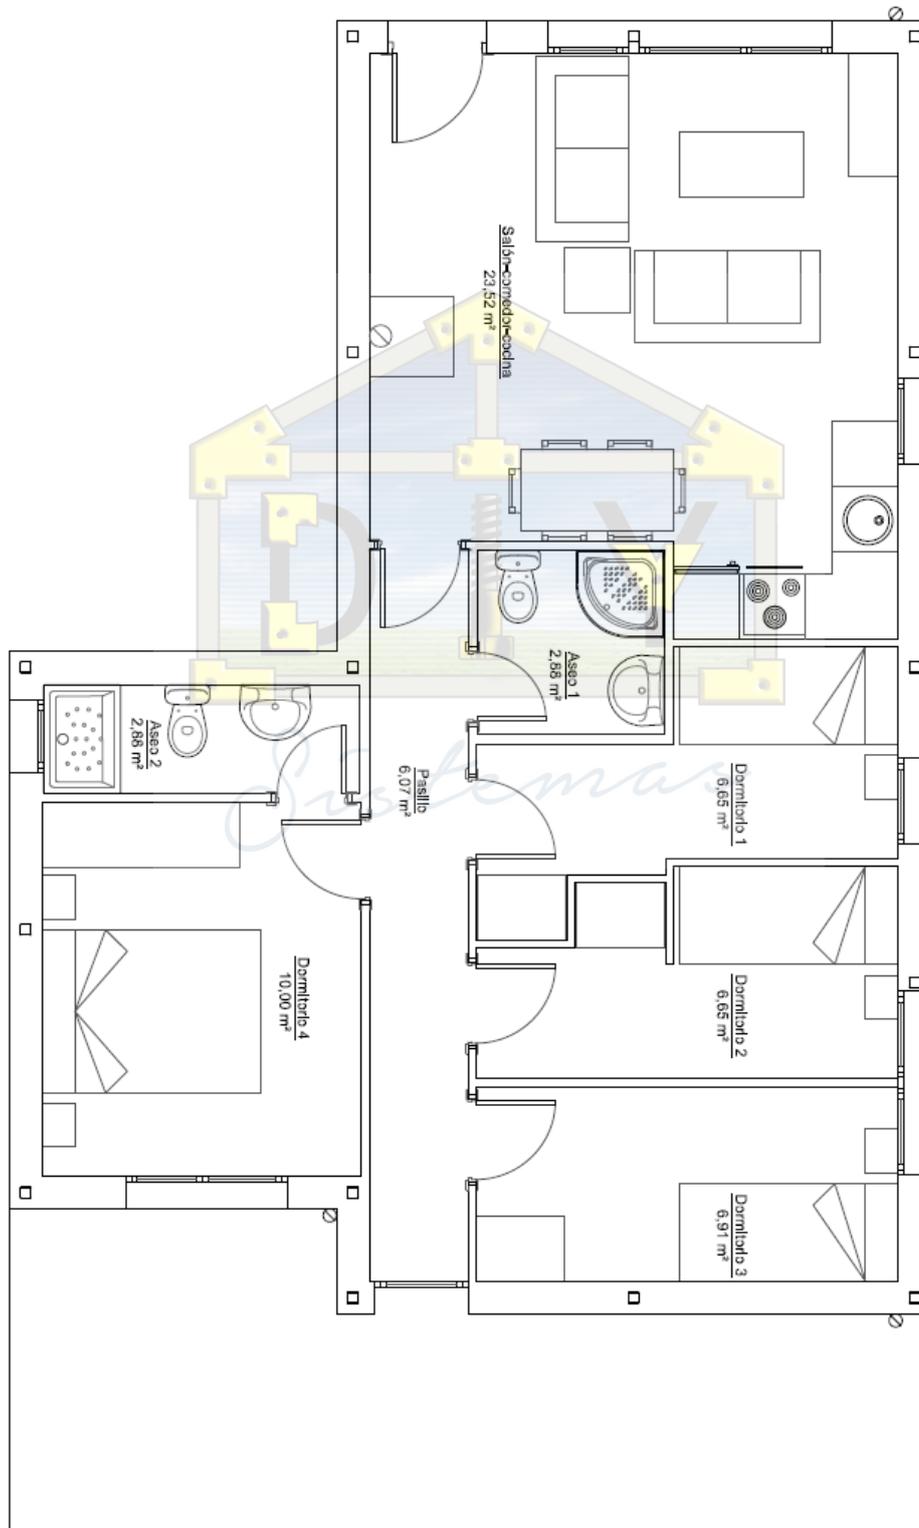


PLANTA DE 80 M2 CON 3 HABITACIONES, 2 BAÑOS, SALON-COMEDOR-COCINA

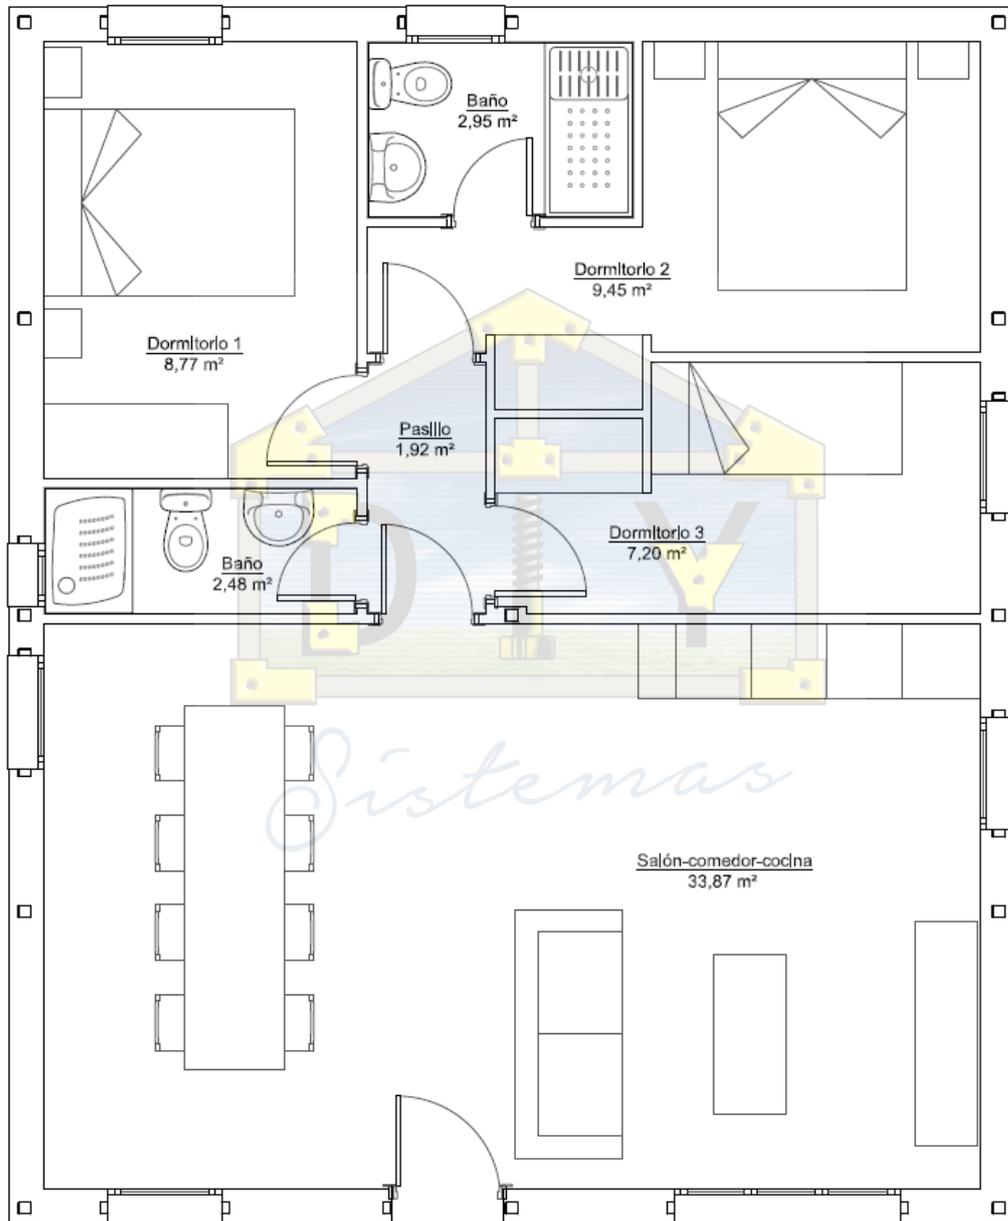


PLANTA DE 80 M², 2 HABITACIONES, 1 BAÑOS, SALON-COMEDOR-COCINA

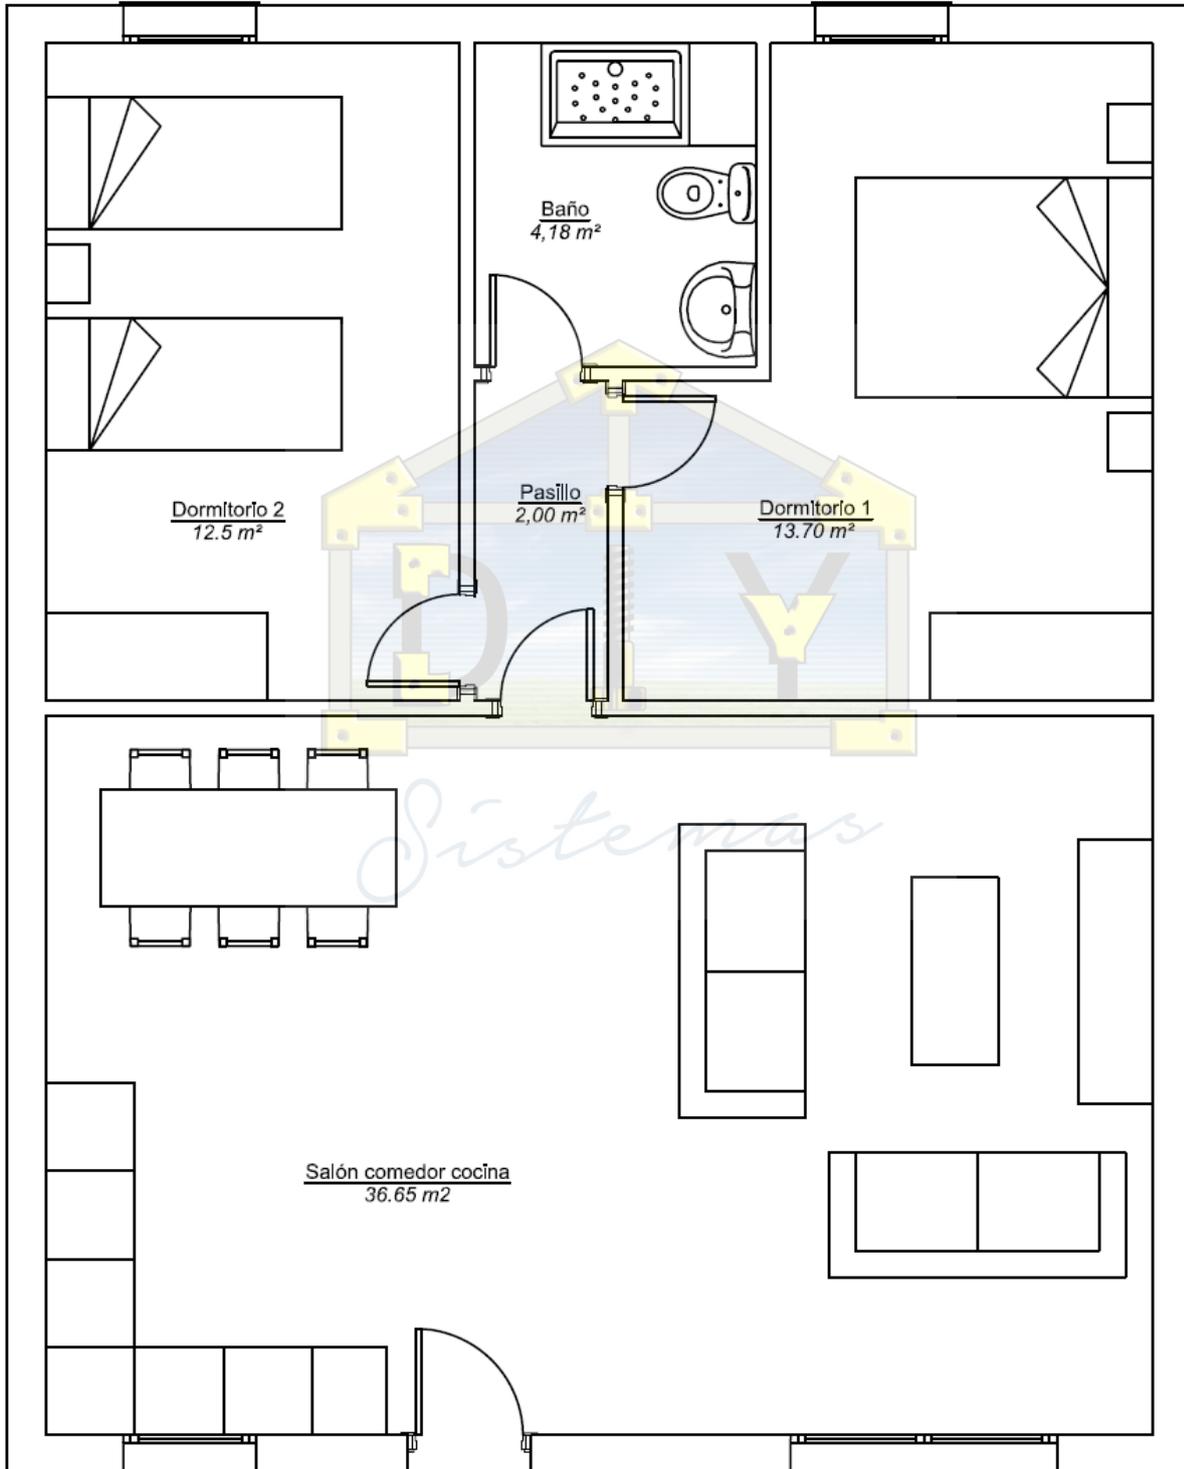


PLANTA DE 80 M2 CON 2 HABITACIONES, 1 BAÑOS, SALON-COMEDOR-COCINA ENTRADA LATERAL

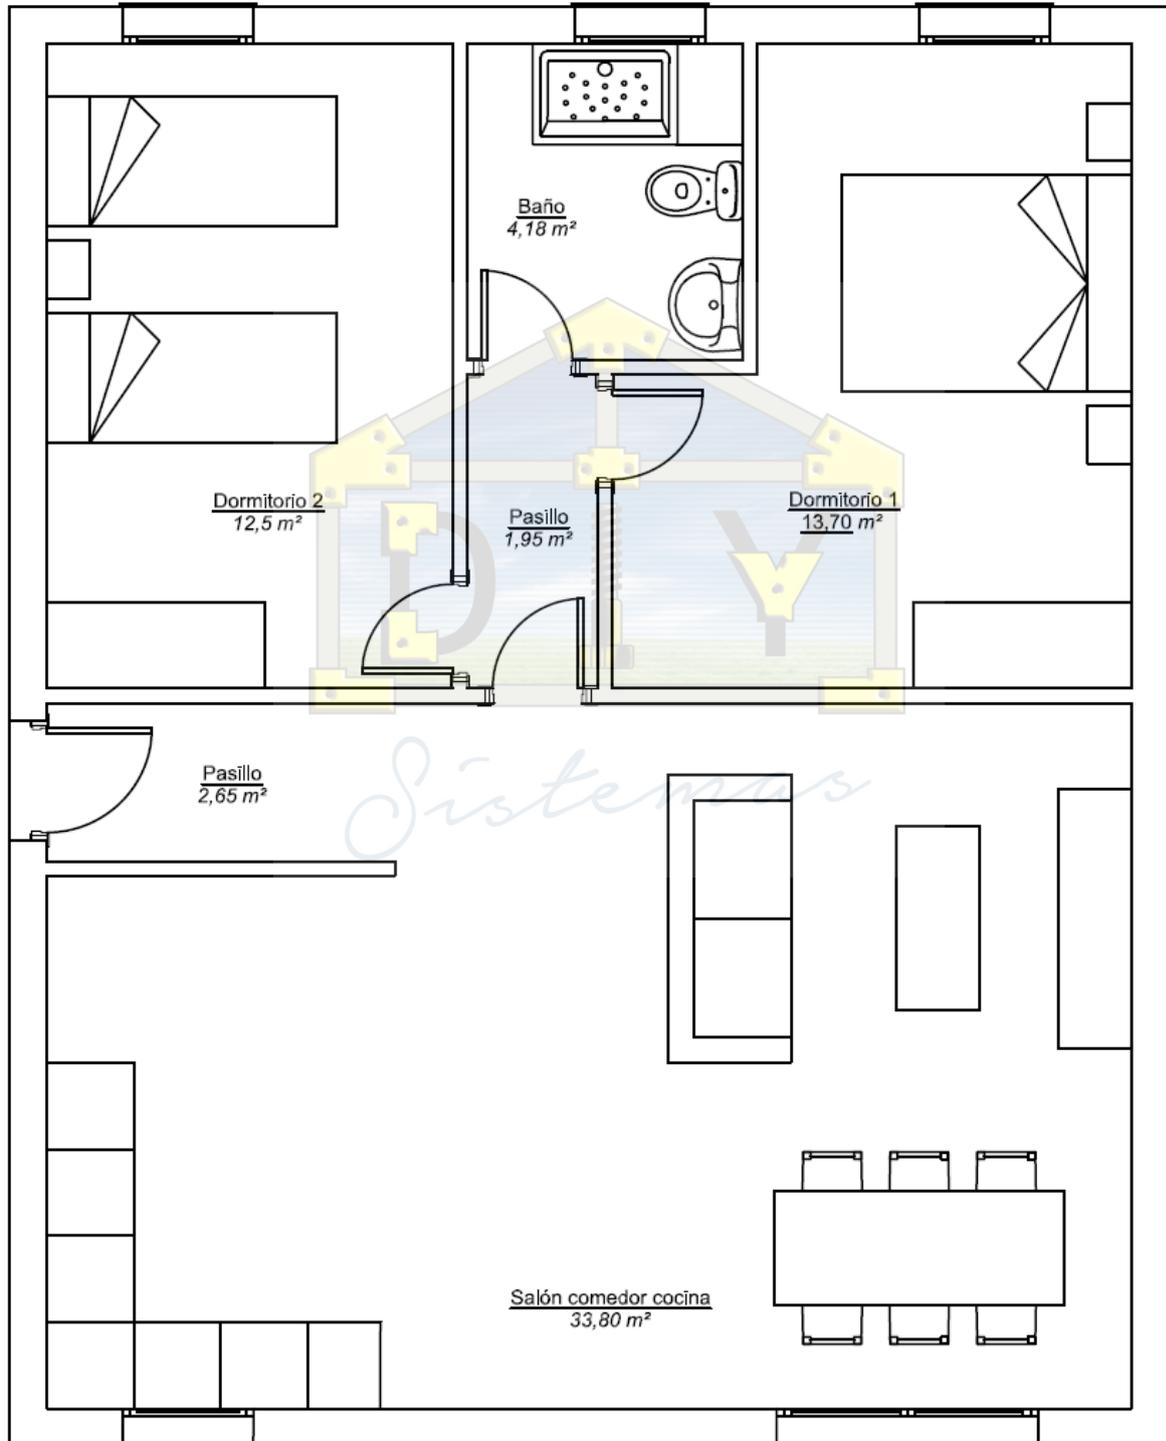

PLANTA DE 90 M2 CON PORCHE, 4 HABITACIONES, 2 BAÑOS, SALON-COMEDOR-COCINA

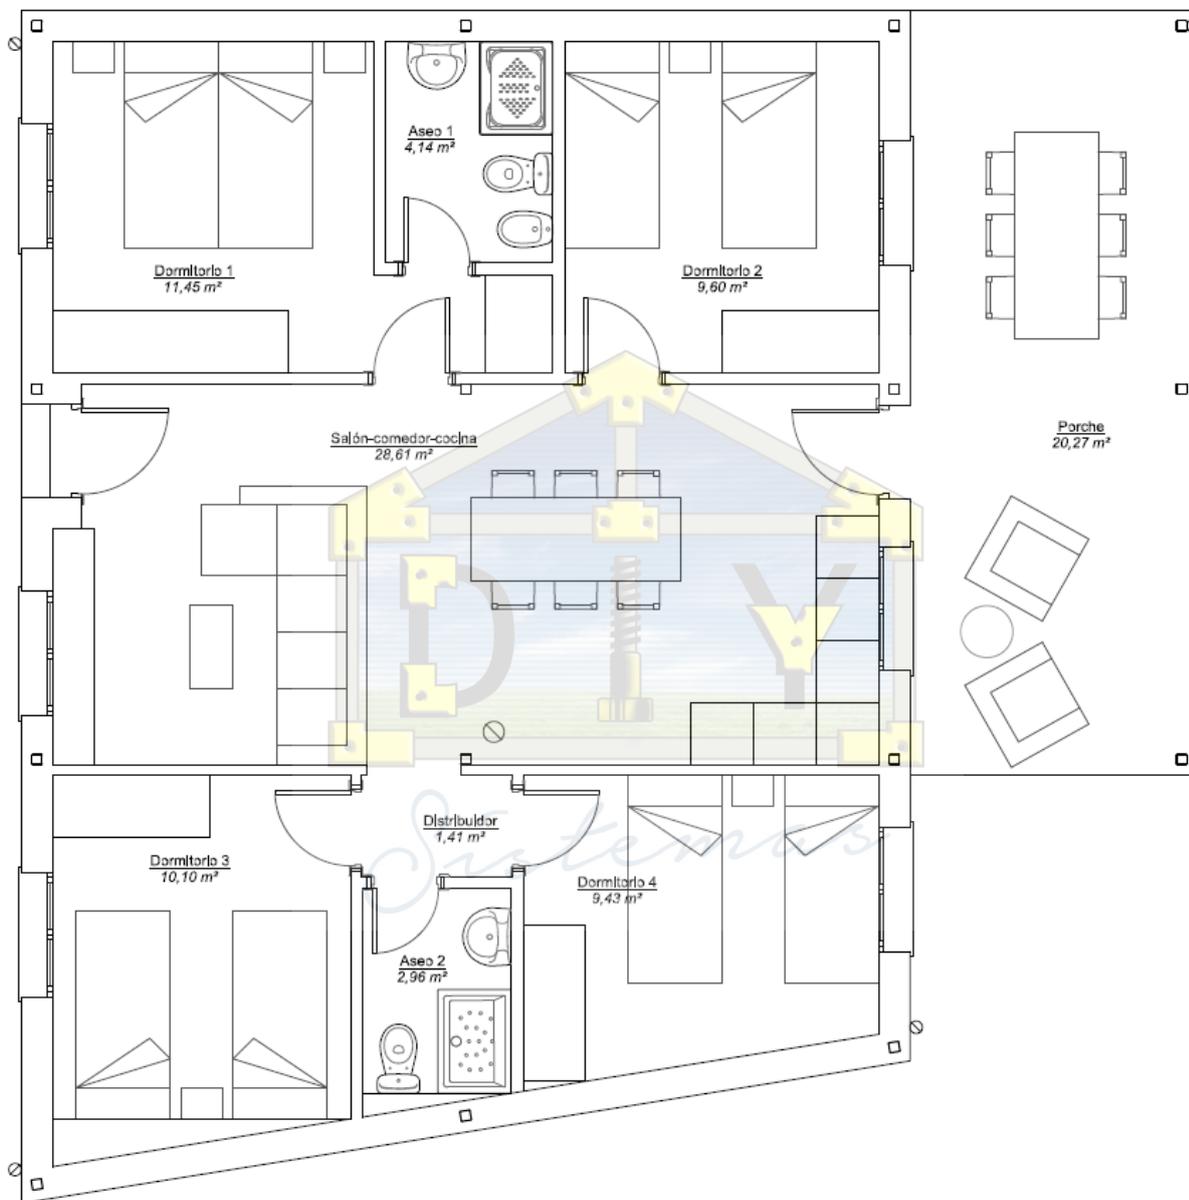


PLANTA DE 100 M2 CON PORCHE, 3 HABITACIONES, 2 BAÑOS, SALON-COMEDOR, COCINA

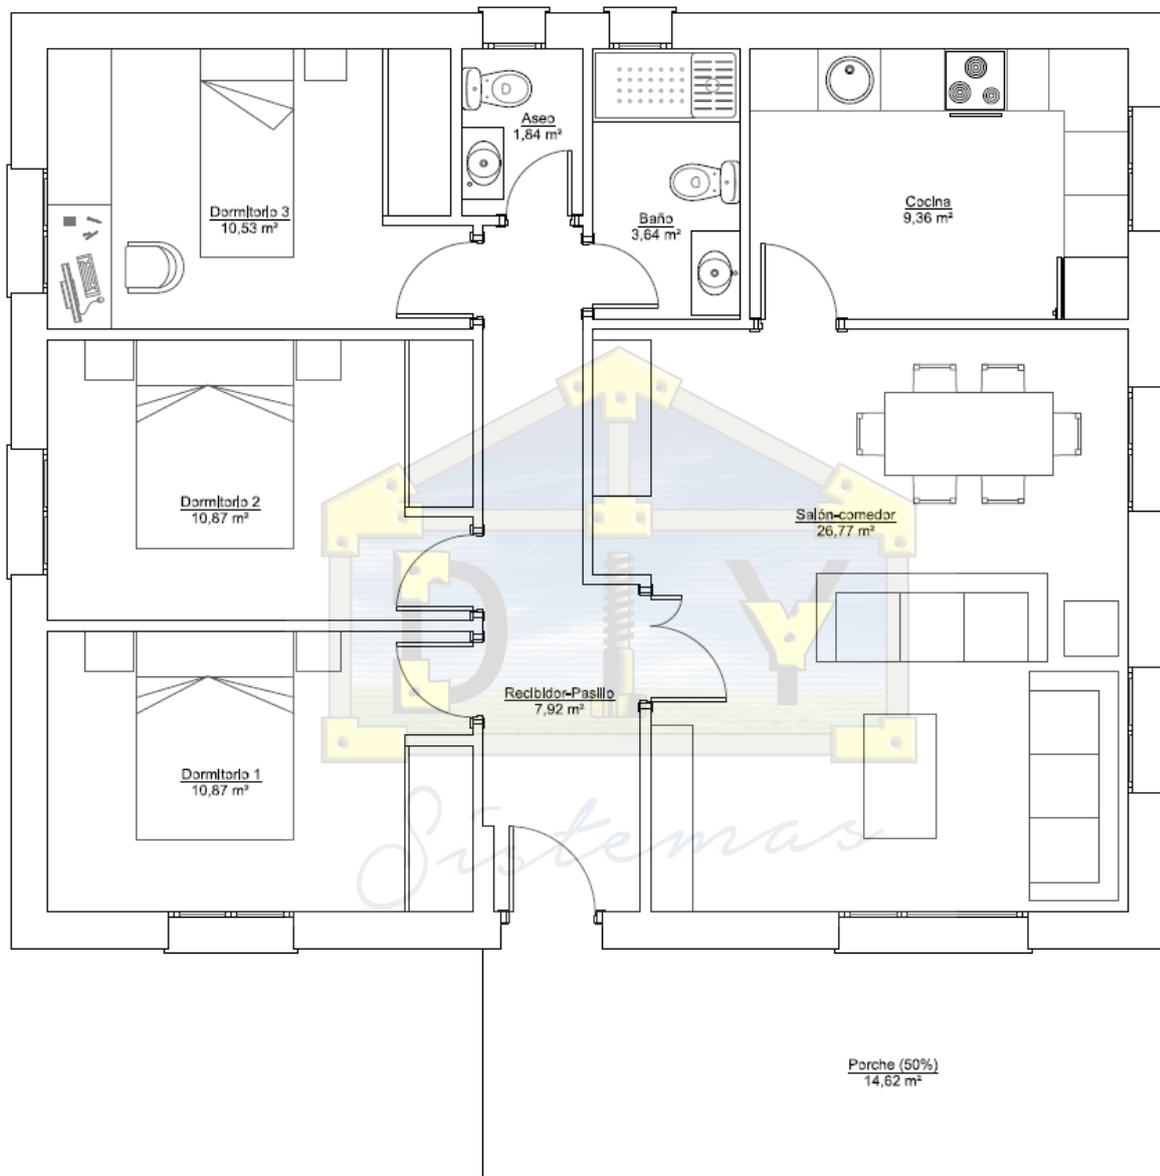


PLANTA DE 100 M2 CON PORCHE, 3 HABITACIONES, 2 BAÑOS, SALON-COMEDOR, COCINA




PLANTA DE 100 M2 CON PORCHE, 3 HABITACIONES, 2 BAÑOS, SALON-COMEDOR, COCINA

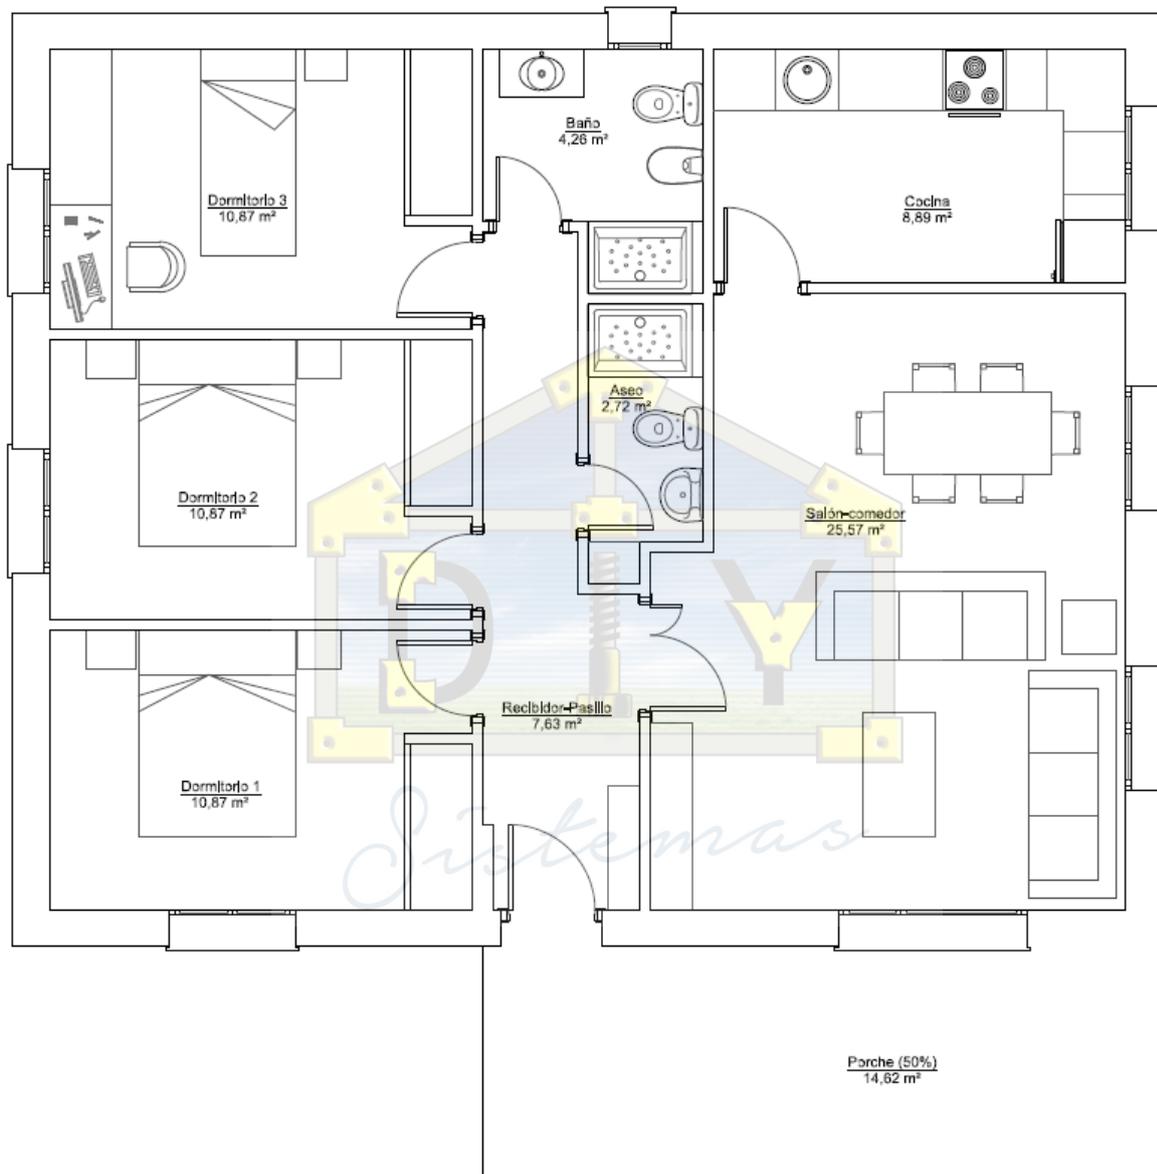


PLANTA DE 100 M2 CON PORCHE, 2 HABITACIONES, 2 BAÑOS, SALON-COMEDOR-COCINA, DESPENSA

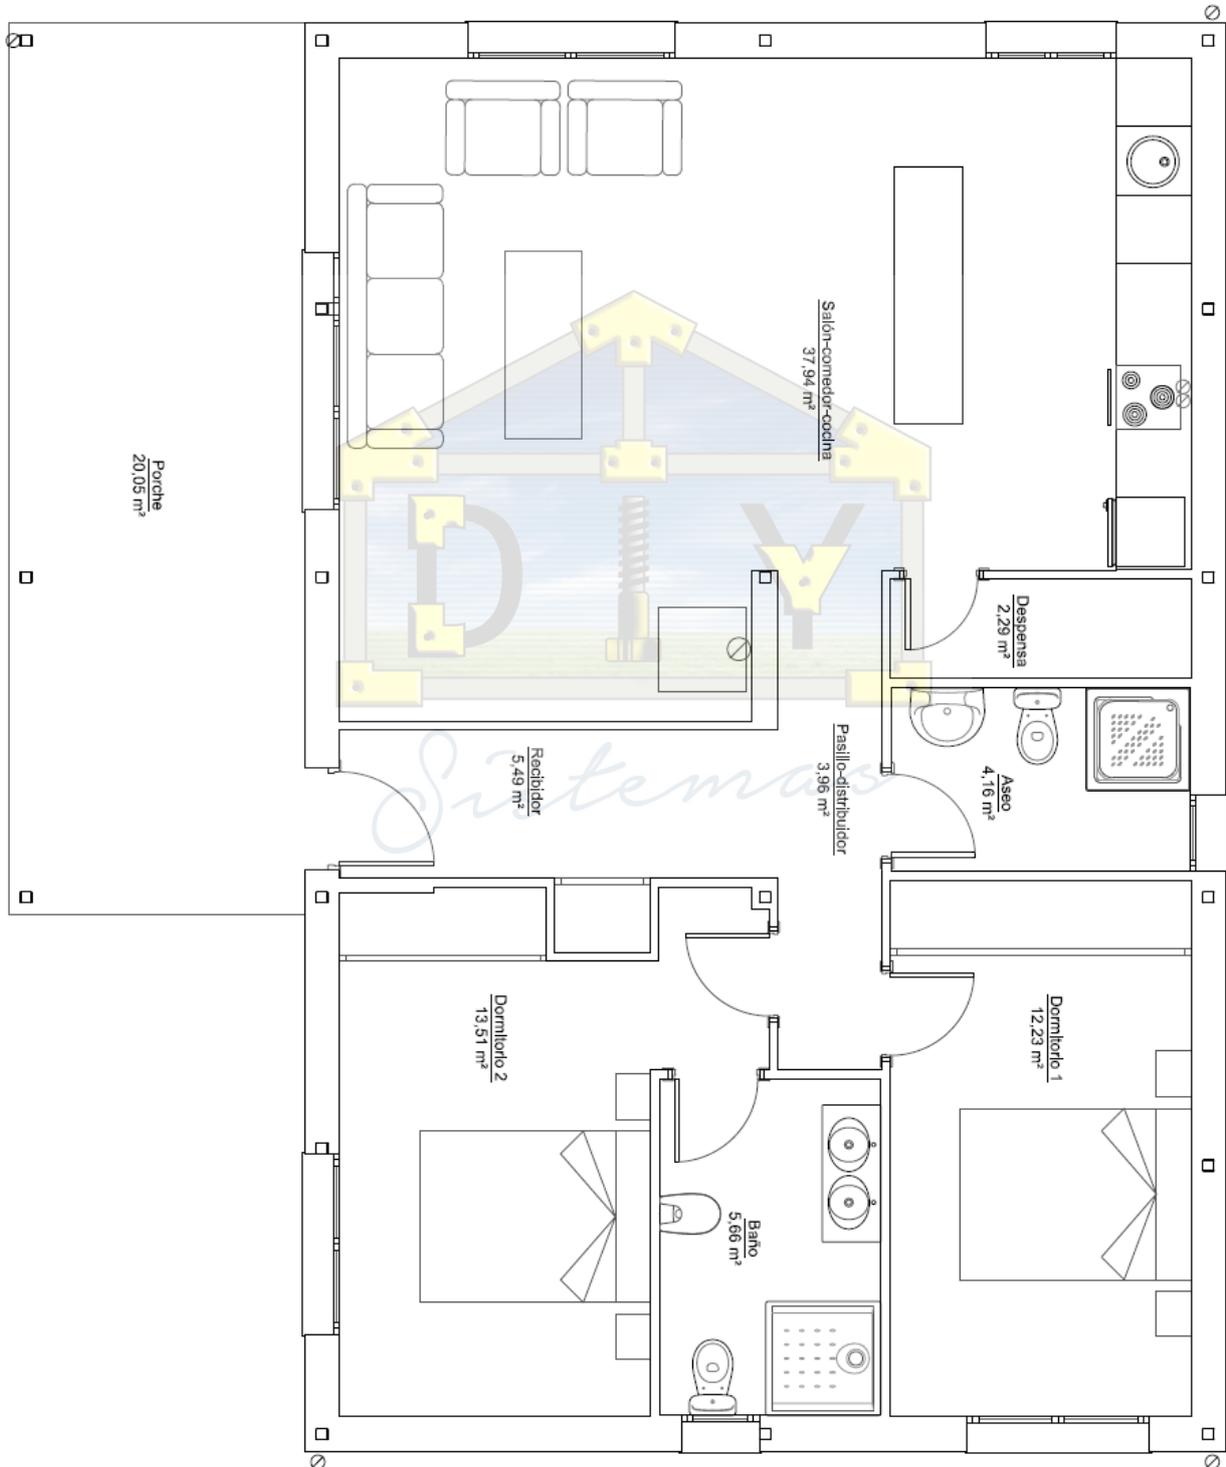


PLANTA DE 112 M2 CON PORCHE, 3 HABITACIONES, 2 BAÑOS, SALON-COMEDOR, COCINA, SALA

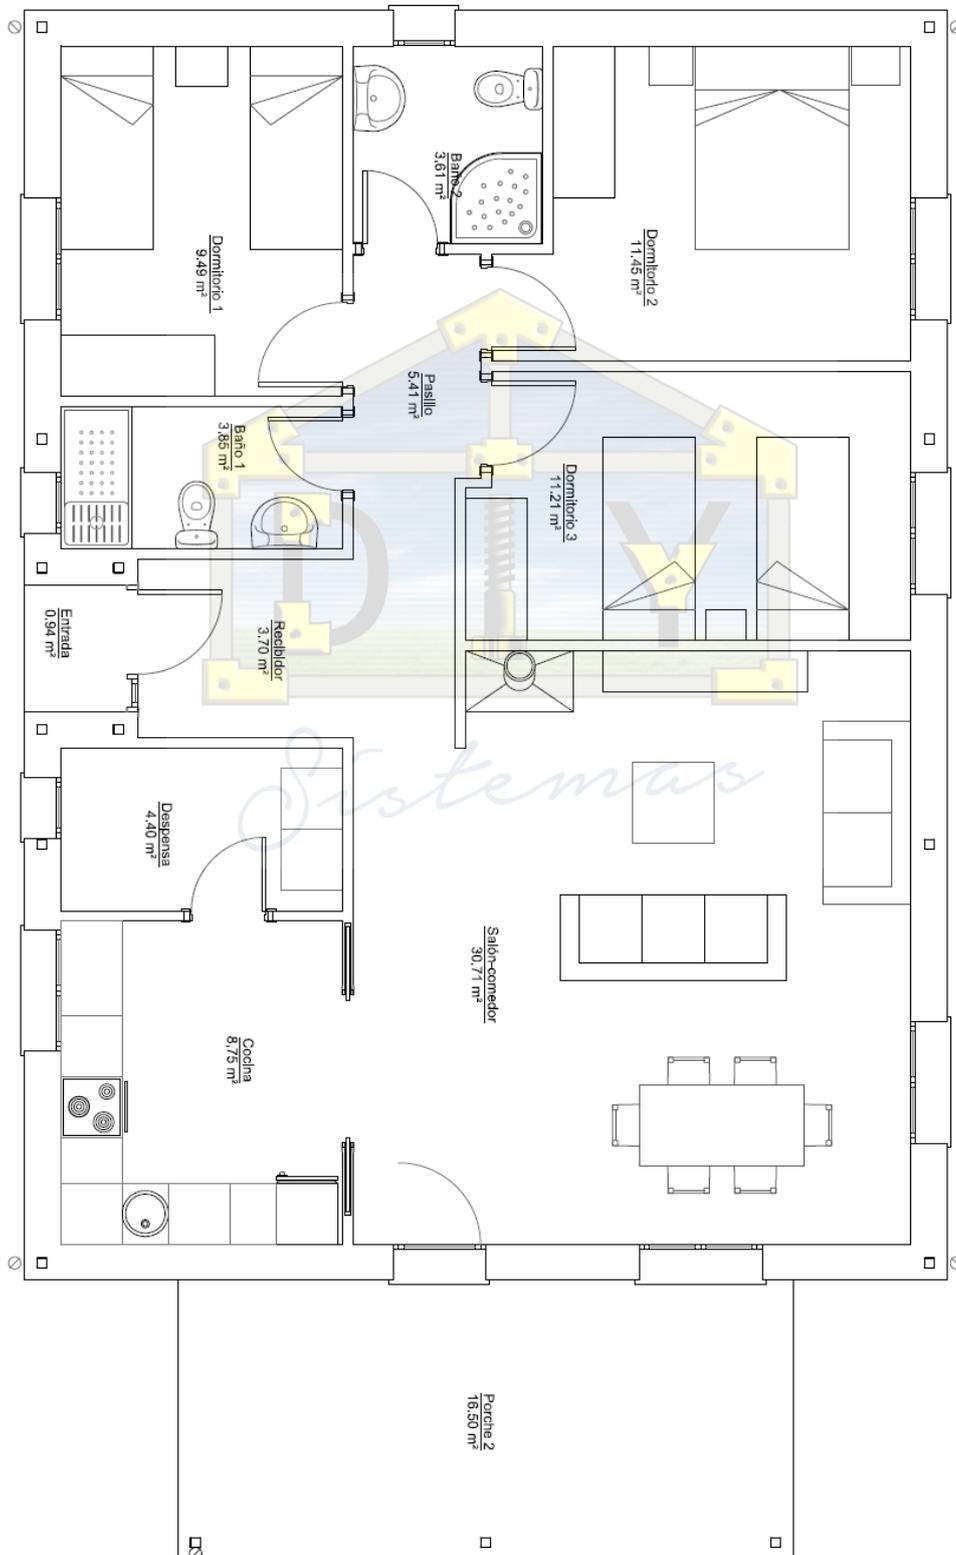


PLANTA DE 115 M2 CON PORCHE, 3 HABITACIONES, 1 BAÑOS, SALON-COMEDOR-COCINA, GARAJE Y SALA DE CALDERAS

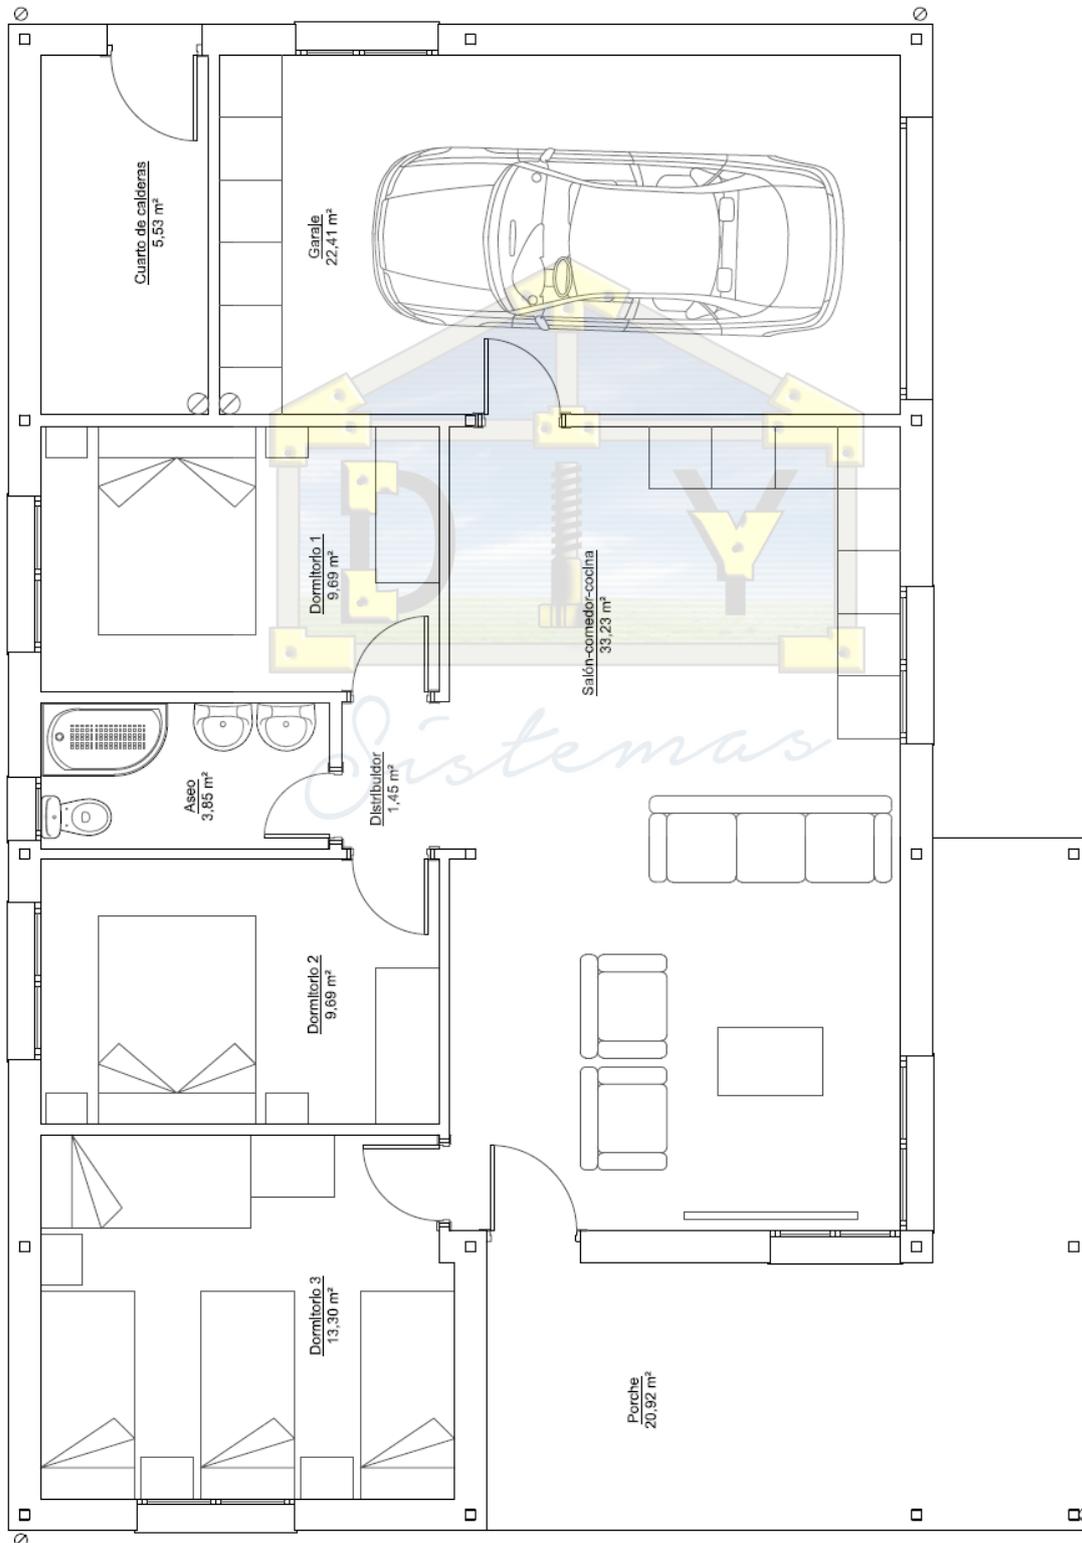

PLANTA DE 122 M2 CON PORCHE, SUITE CON BAÑO Y VESTIDOR, 2 HABITACIONES, 1 BAÑO, SALON-COMEDOR-COCINA, LAVADERO

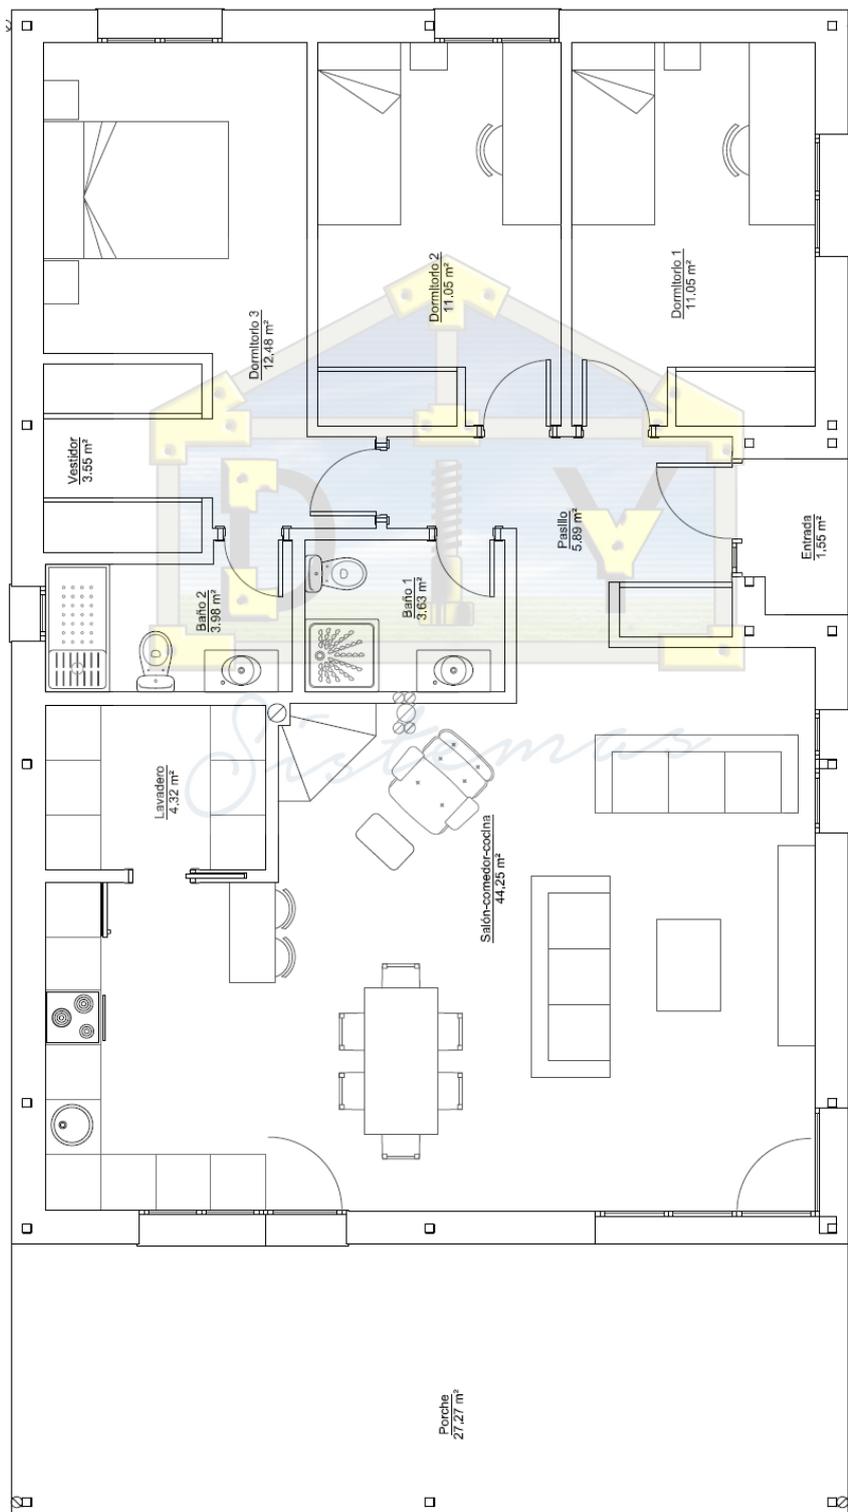

PLANTA DE 144 M2 CON PORCHE INTEGRADO DE 14 M2, SUITE CON BAÑO Y VESTIDOR, 2
HABITACIONES, 1 BAÑO, SALON-COMEDOR-COCINA

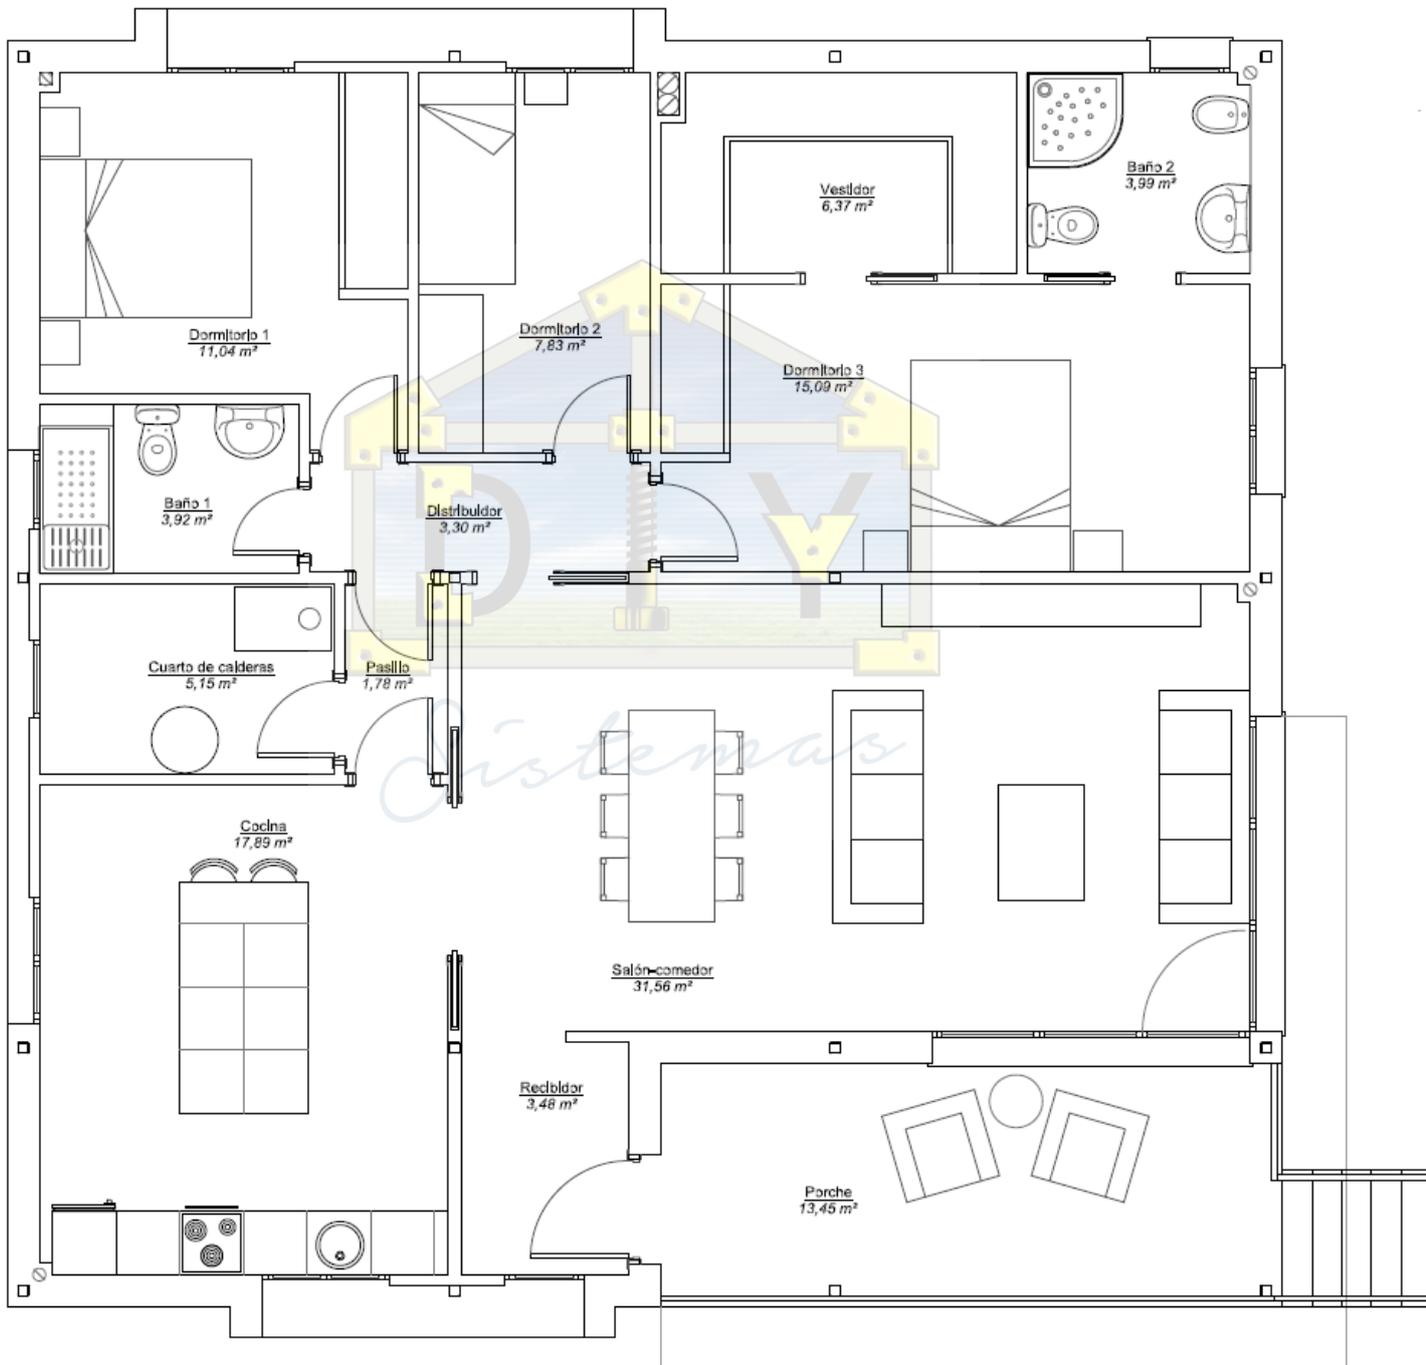

PLANTA DE 165 M2, SUITE CON BAÑO Y VESTIDOR, 3 HABITACIONES, 1 BAÑO, SALON-COMEDOR, COCINA Y GARAJE

